

Hinweise und Bemerkungen

- Die im Lageplan dargestellten Leitungstrassen (Telekom, Strom, Gas) sind aus den Planunterlagen der Leitungsträger teilw. graphisch übernommen und entsprechen nicht der exakten Lage.
- Vor Baubeginn hat die Baufirma eigenverantwortlich Leitungsauskünfte bei den jeweiligen Versorgungsträgern einzuholen. Den Anweisungen der Versorgungsträger für Kreuzungen und Schutz der Leitungen ist Folge zu leisten.
- Die Lage der Schachtdeckel erfolgt lt. Darstellung im Lageplan.
- Die Höhen und die Haltungslängen beziehen sich auf den Schachthauptpunkt = Schachtmittelpunkt (San / Sab).

Kanalschächte:

- Schachtteile System Econom* mit HS-Zement, Expositionsklasse XA2 für starke Verschleißbeanspruchung (XM2) mit Steigbügel Form B, Typ II D-S/20.

Hauptkanal

Schutz- und Mischwasserkanäle


- DN 300 und DN 400 mit Röhren aus PVC-U, SN 12, Farbe braun
- Fabrikat / Typ: Funke / Fabekun-HS o.glw.

best. Kanalanschlüsse

- Alle in Betrieb befindlichen Kanalanschlüsse sind mit Hochlastrohren DN 150 bzw. DN 200 PVC-HS, SN 12 umzuschließen.
- Unklare Kanalanschlüsse sind mit der örtlichen Bauleitung abzuklären.

geplante Kanalanschlüsse

- geplante Anschlüsse sind mit Hochlastrohren DN 150 PVC-HS, SN 12 mit einem Gefälle von 2 % zu verlegen.
- Farbe braun: für SW- und MW-Hausanschlüsse
- Farbe blau: für Anschluss Straßenabläufe.

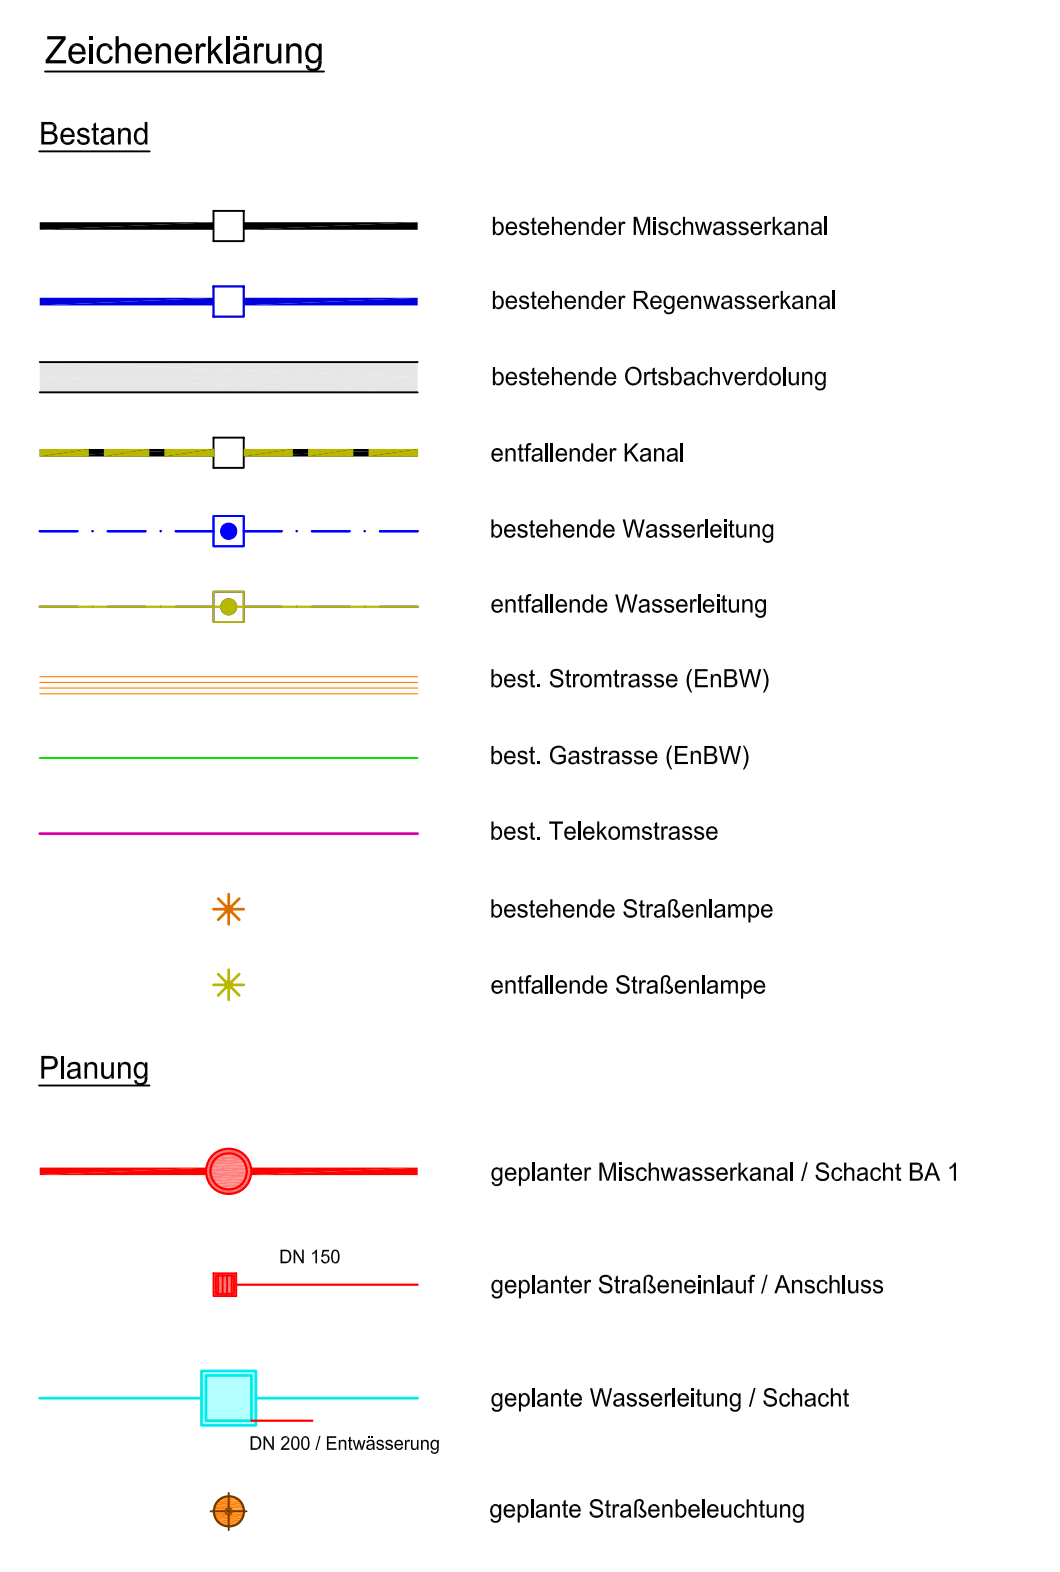

2.

HÖHEN IM NEUEN SYSTEM !

ERGÄNZUNGEN	DATUM	NR.

BAUHERR: Gemeinde Rudersberg
Rems-Murr-Kreis

ANERKÄNNT DER BAUHERR: Rudersberg, den

PROJEKT: Umgestaltung Ortsdurchfahrt Rudersberg - 1. Bauabschnitt

PLANUNGSSTAND: Ausführung

PLANBEZEICHNUNG: Lageplan 2
Kanalisation und Wasserleitung

PROJ. NR.: 2012 06 175	MASSSTAB: 1 : 250	PLANGRÖSSE: 77 x 78
PLAN NR.: 12 - 404	GEZEICHNET: Bo./Schm.	GEPRÜFT: Bolz
PROGRAMM: Platela	PFAD / DATEI: LP-A_OD-RB-BA1_12-403+404_12-408+409.dwg	

ABWASSERBESITZUNG
WASSERBETRIEB
WASSERBAU
VERKEHRSSANLAGEN
GEOINFORMATIONSSYSTEME
PROJEKTMANAGEMENT

BOLZ PALMER
INGENIEURE

BERATUNG PLANUNG BAULEITUNG

71364 WINNENDEN, FRIEDRICH-LIST-STRASSE 10
TEL: 07195 91915-0 FAX: 07195 91915-19
INFO@BOLZ-PALMER.DE WWW.BOLZ-PALMER.DE

DATUM: 10.08.2012 **GEFERTIGT:** Bolz

Urheberrecht gemäss DIN 34. Vervielfältigung und Weitergabe an Dritte nur mit unserer Genehmigung!